

Maître d'ouvrage **COMMUNE DE PRECIGNE**

Adresse **Place Saint Pierre - 72300 PRECIGNE**

Objet **Projet d'extension et de construction
Pôle Associatif et Sportif des Rivauderies**

Adresse **Route de Sablé, rue des Rivauderies - 72300 PRECIGNE**

	Existant & Projet	19.MP06
	PLAN MASSE	
	REZ DE CHAUSSEE	
	FACADES	
	COUPES	
		N°Affaire
24.10.2019	PROJET	APS
Date		Phase

P!X
ARCHITECTURE

PIX ARCHITECTURE
MARION LECAN ARCHITECTE DE - HMONP
ORDRE NATIONAL DES PAYS DE LA LOIRE N° S20256
Siret : 842 690 695 00015
6 rue Brasseur - 72200 - LA FLECHE
Tel. 02.43.94.01.08 - Port. 06.07.19.58.03
E-MAIL: contact@pix-architecture.fr

ROUTE DE SABLE SUR SARTHE

STADE MUNICIPAL

TRIBUNES

GYMNASE

AH n° 5

GAZON

AH n° 7

POSTE
ELEC

PLAN DE MASSE

EXISTANT

Echelle : 1/250e

COMMUNE DE PRECIGNE
Projet d'extension et de construction
Pôle Associatif et Sportif des Rivauderies
Route de Sablé, rue des Rivauderies
72300 PRECIGNE

P!X

ARCHITECTURE

LECAN MARION, ARCHITECTE DE-HMONP

Ordre régional Pays de La Loire
Numéro national 520256



6 rue Brasseur - 72200 La Flèche

Tél. : 02 43 94 01 08


Siret : 84269069500015

ROUTE DE SABLÉ SUR SARTHE

STADE MUNICIPAL

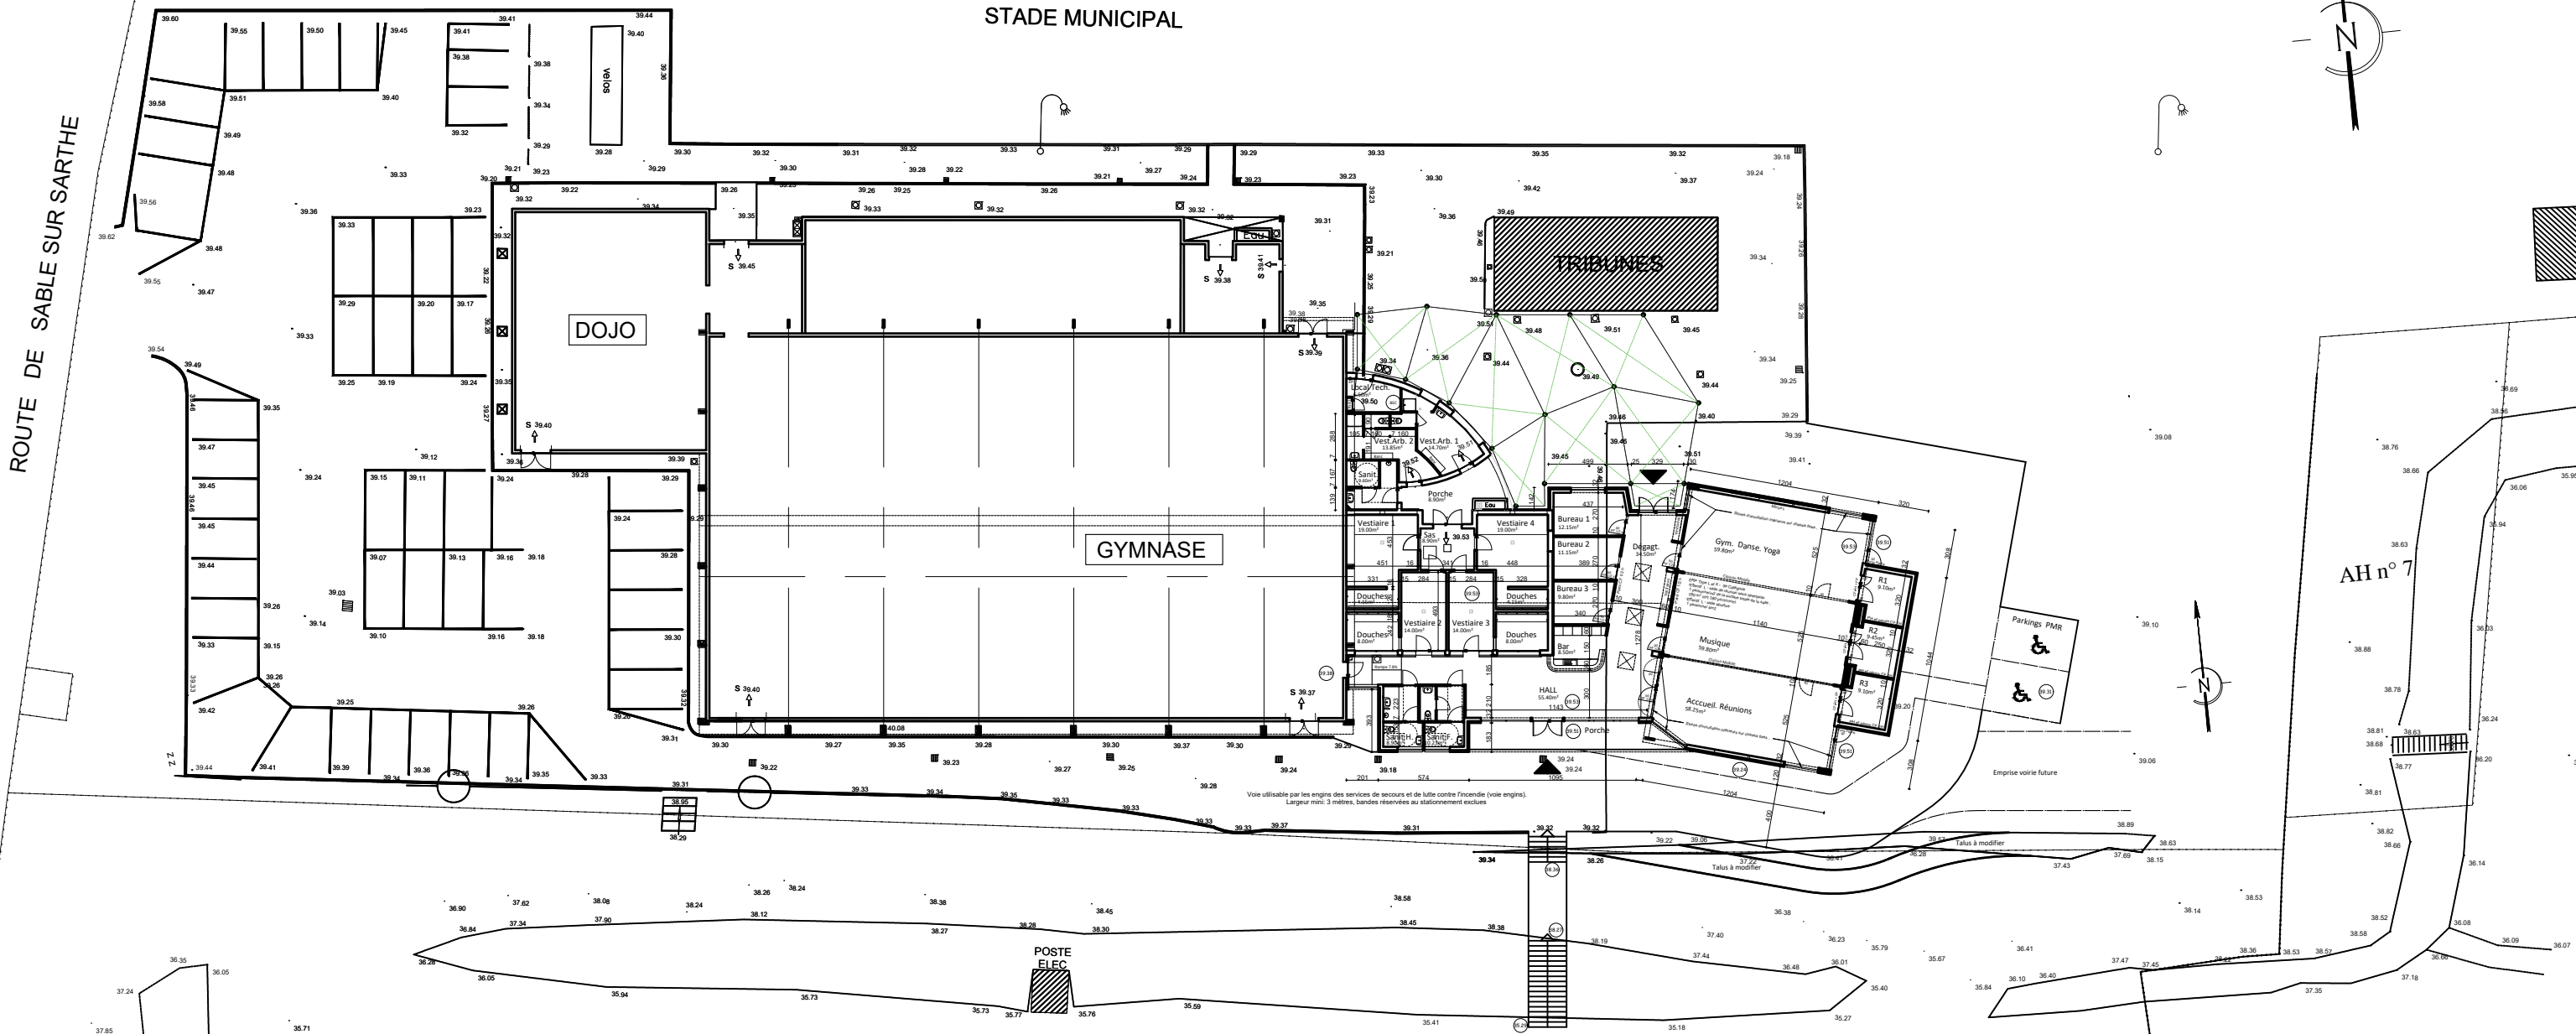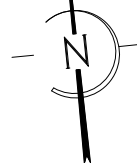

AH n° 7

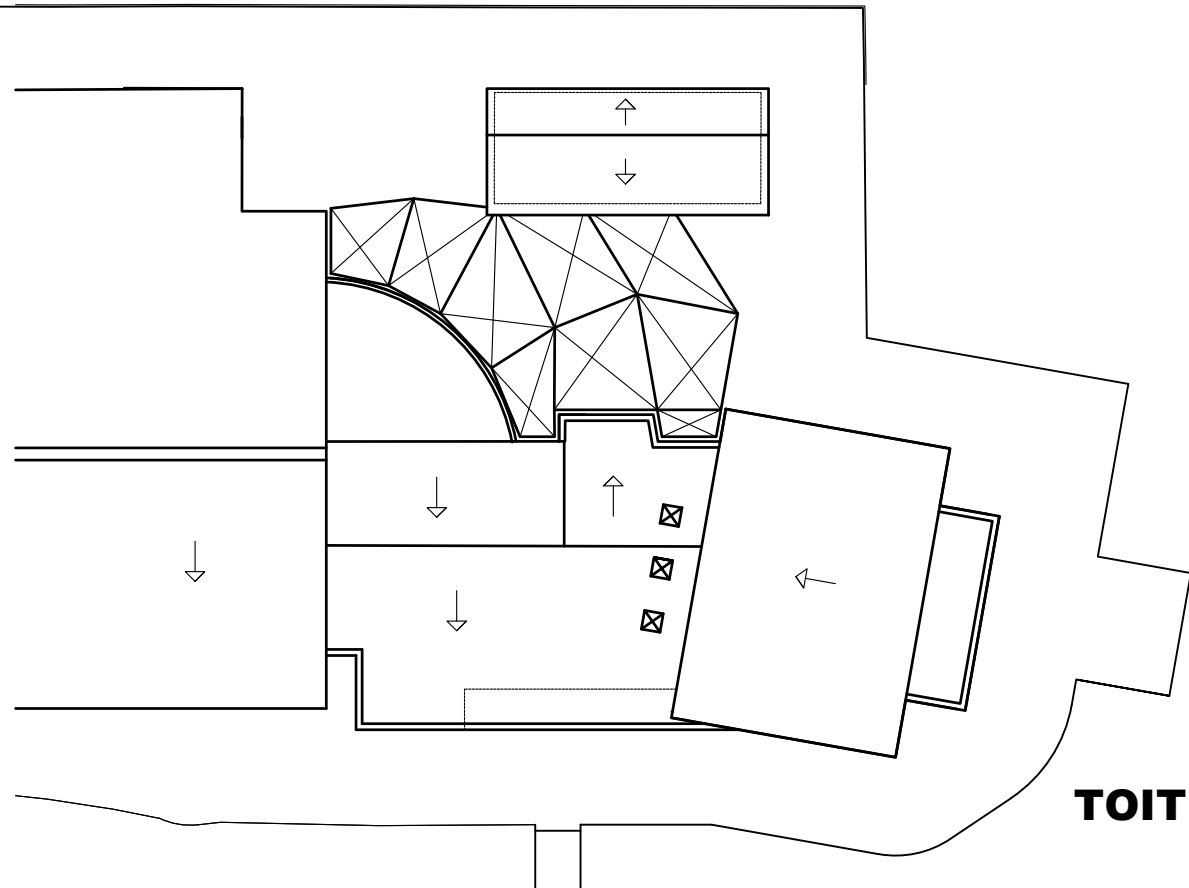

TOITURE

PLAN DE MASSE TOITURE PROJET

Echelle : 1/250e

COMMUNE DE PRECIGNE
Projet d'extension et de construction
Pôle Associatif et Sportif des Rivauderies
Route de Sablé, rue des Rivauderies
72300 PRECIGNE

P!X
ARCHITECTURE


LECAN MARION, ARCHITECTE DE-HMONP

Ordre régional Pays de La Loire
Numéro national S20256

6 rue Brasseur - 72200 La Flèche

Tél. : 02 43 94 01 08

Siret : 84269069500015

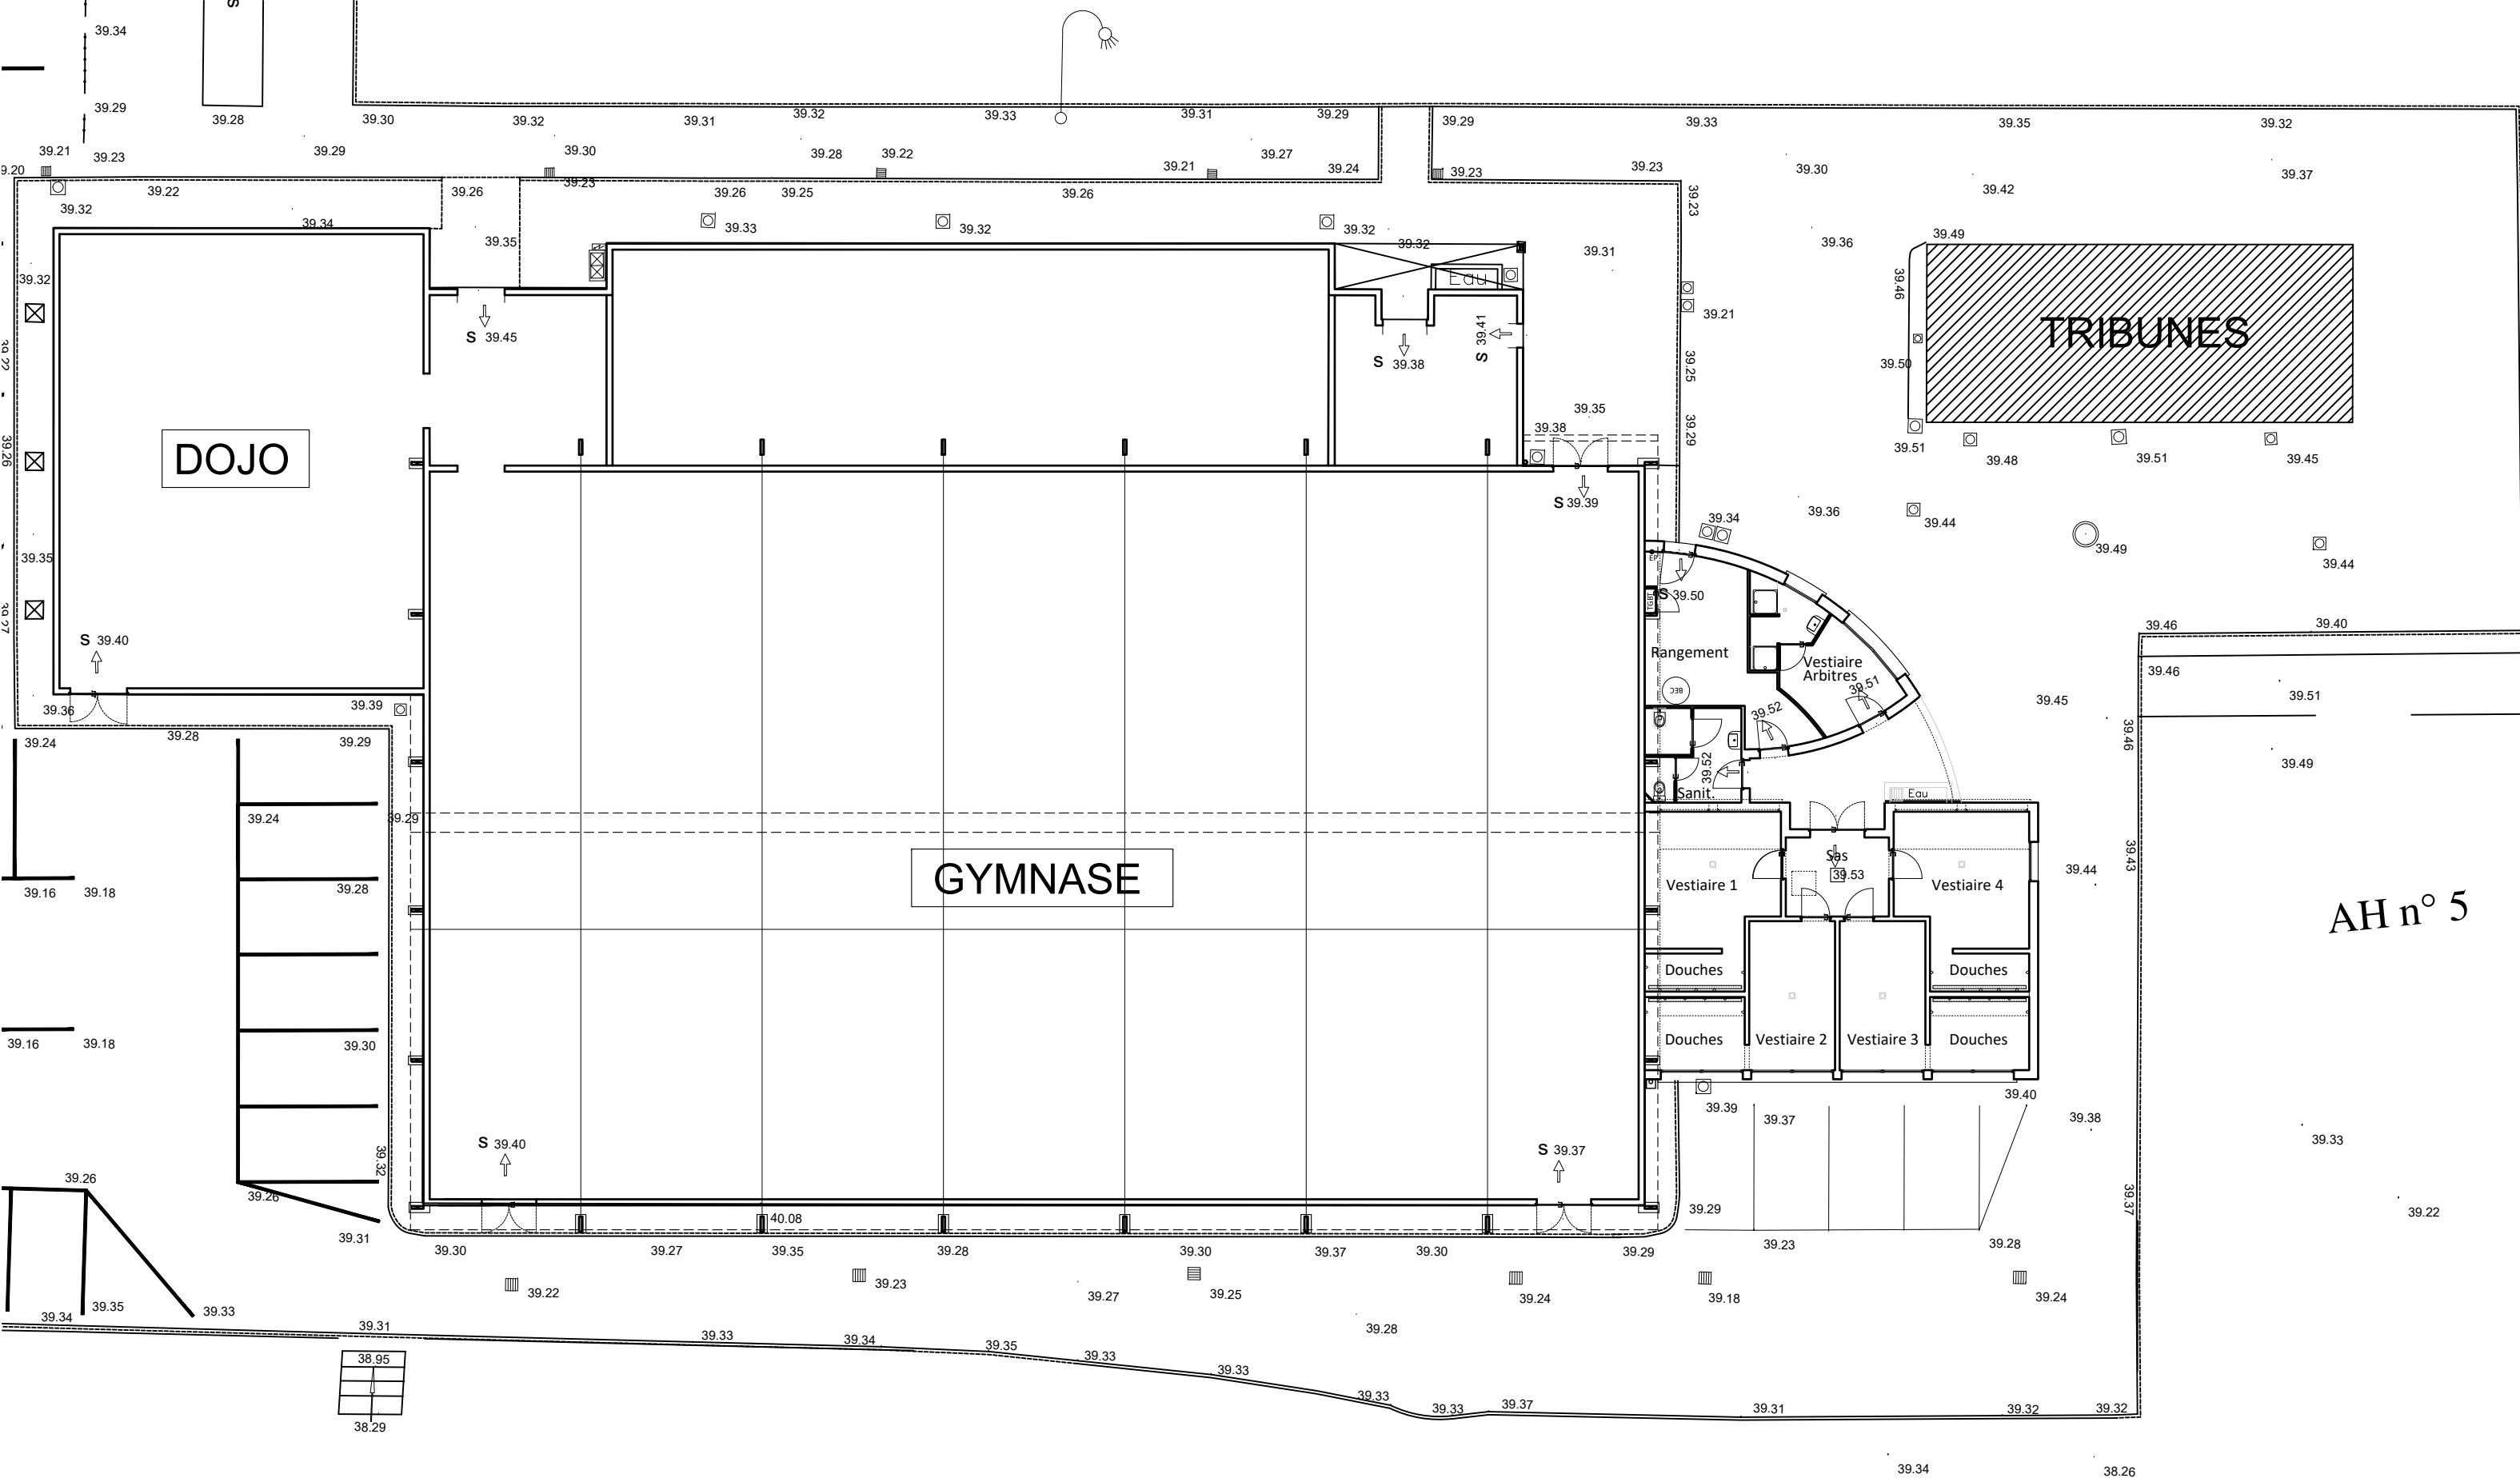

REZ DE CHAUSSEE

EXISTANT

Echelle : 1/200e


COMMUNE DE PRECIGNE
Projet d'extension et de construction
Pôle Associatif et Sportif des Rivauderies
Route de Sablé, rue des Rivauderies
72300 PRECIGNE


P!X
ARCHITECTURE


LECAN MARION, ARCHITECTE DE-HMONP


Ordre régional Pays de La Loire
Numéro national S20256

6 rue Brasseur - 72200 La Flèche
Tél. : 02 43 94 01 08
Siret : 84269069500015

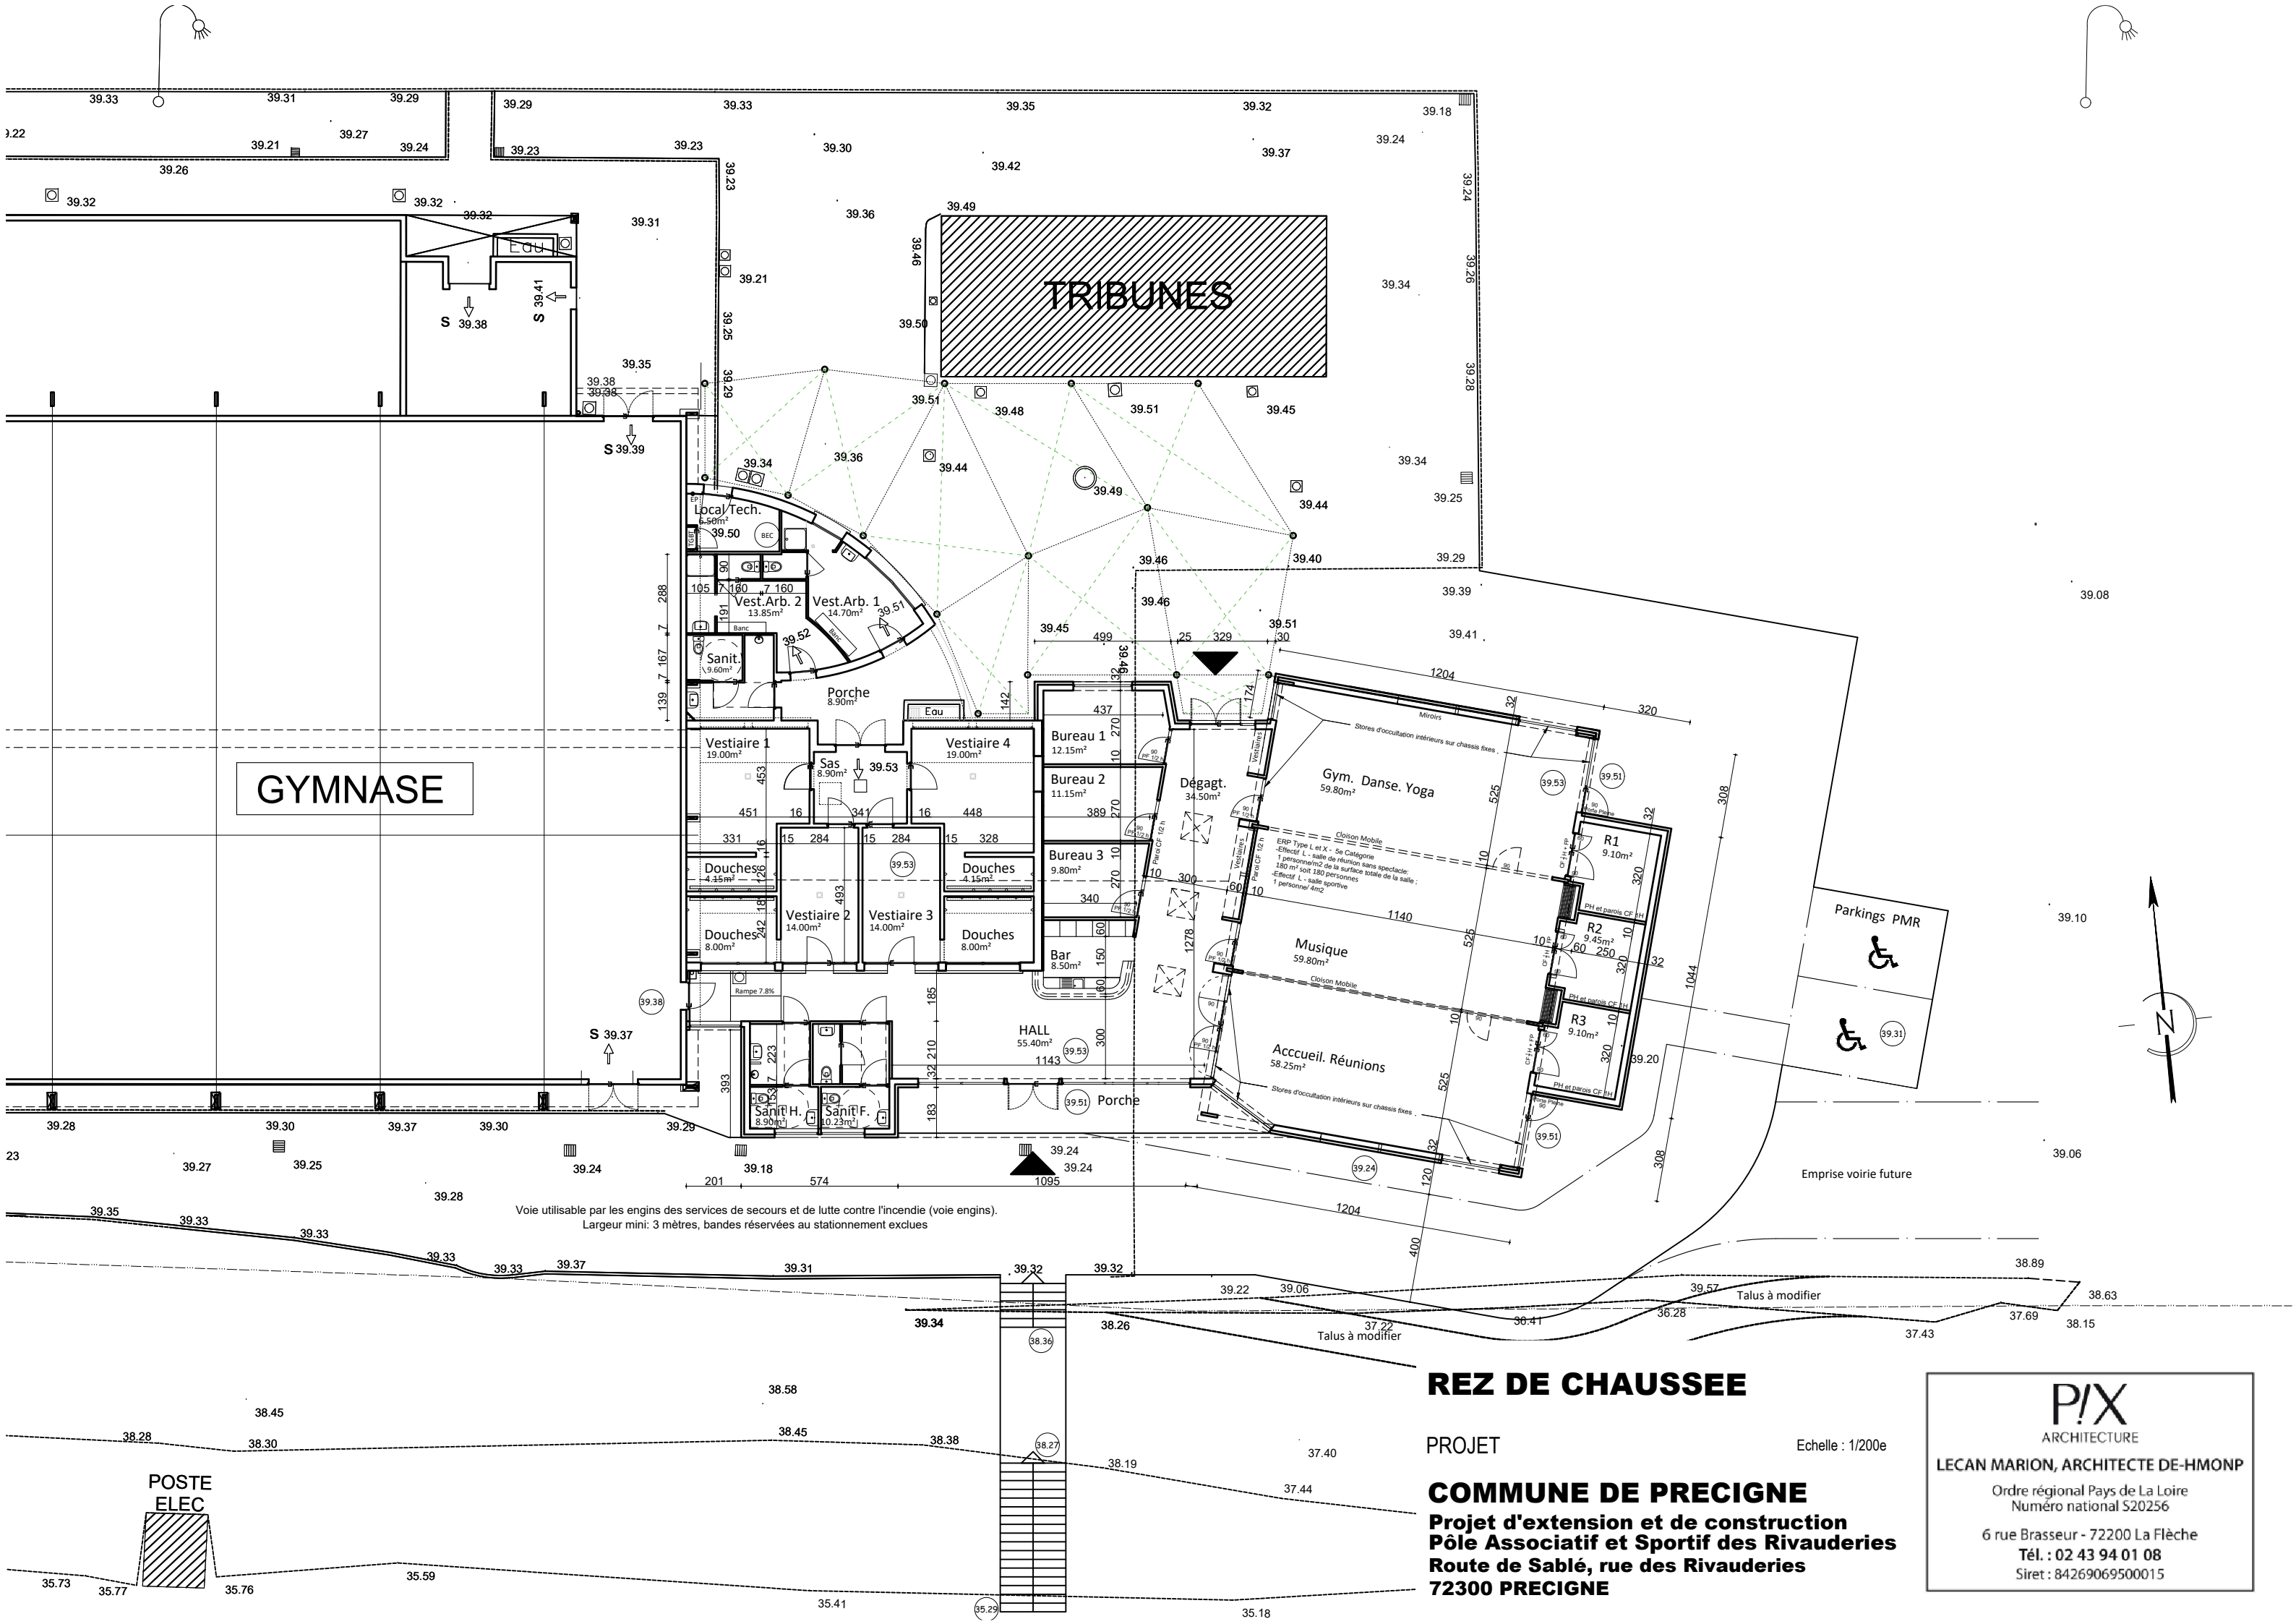


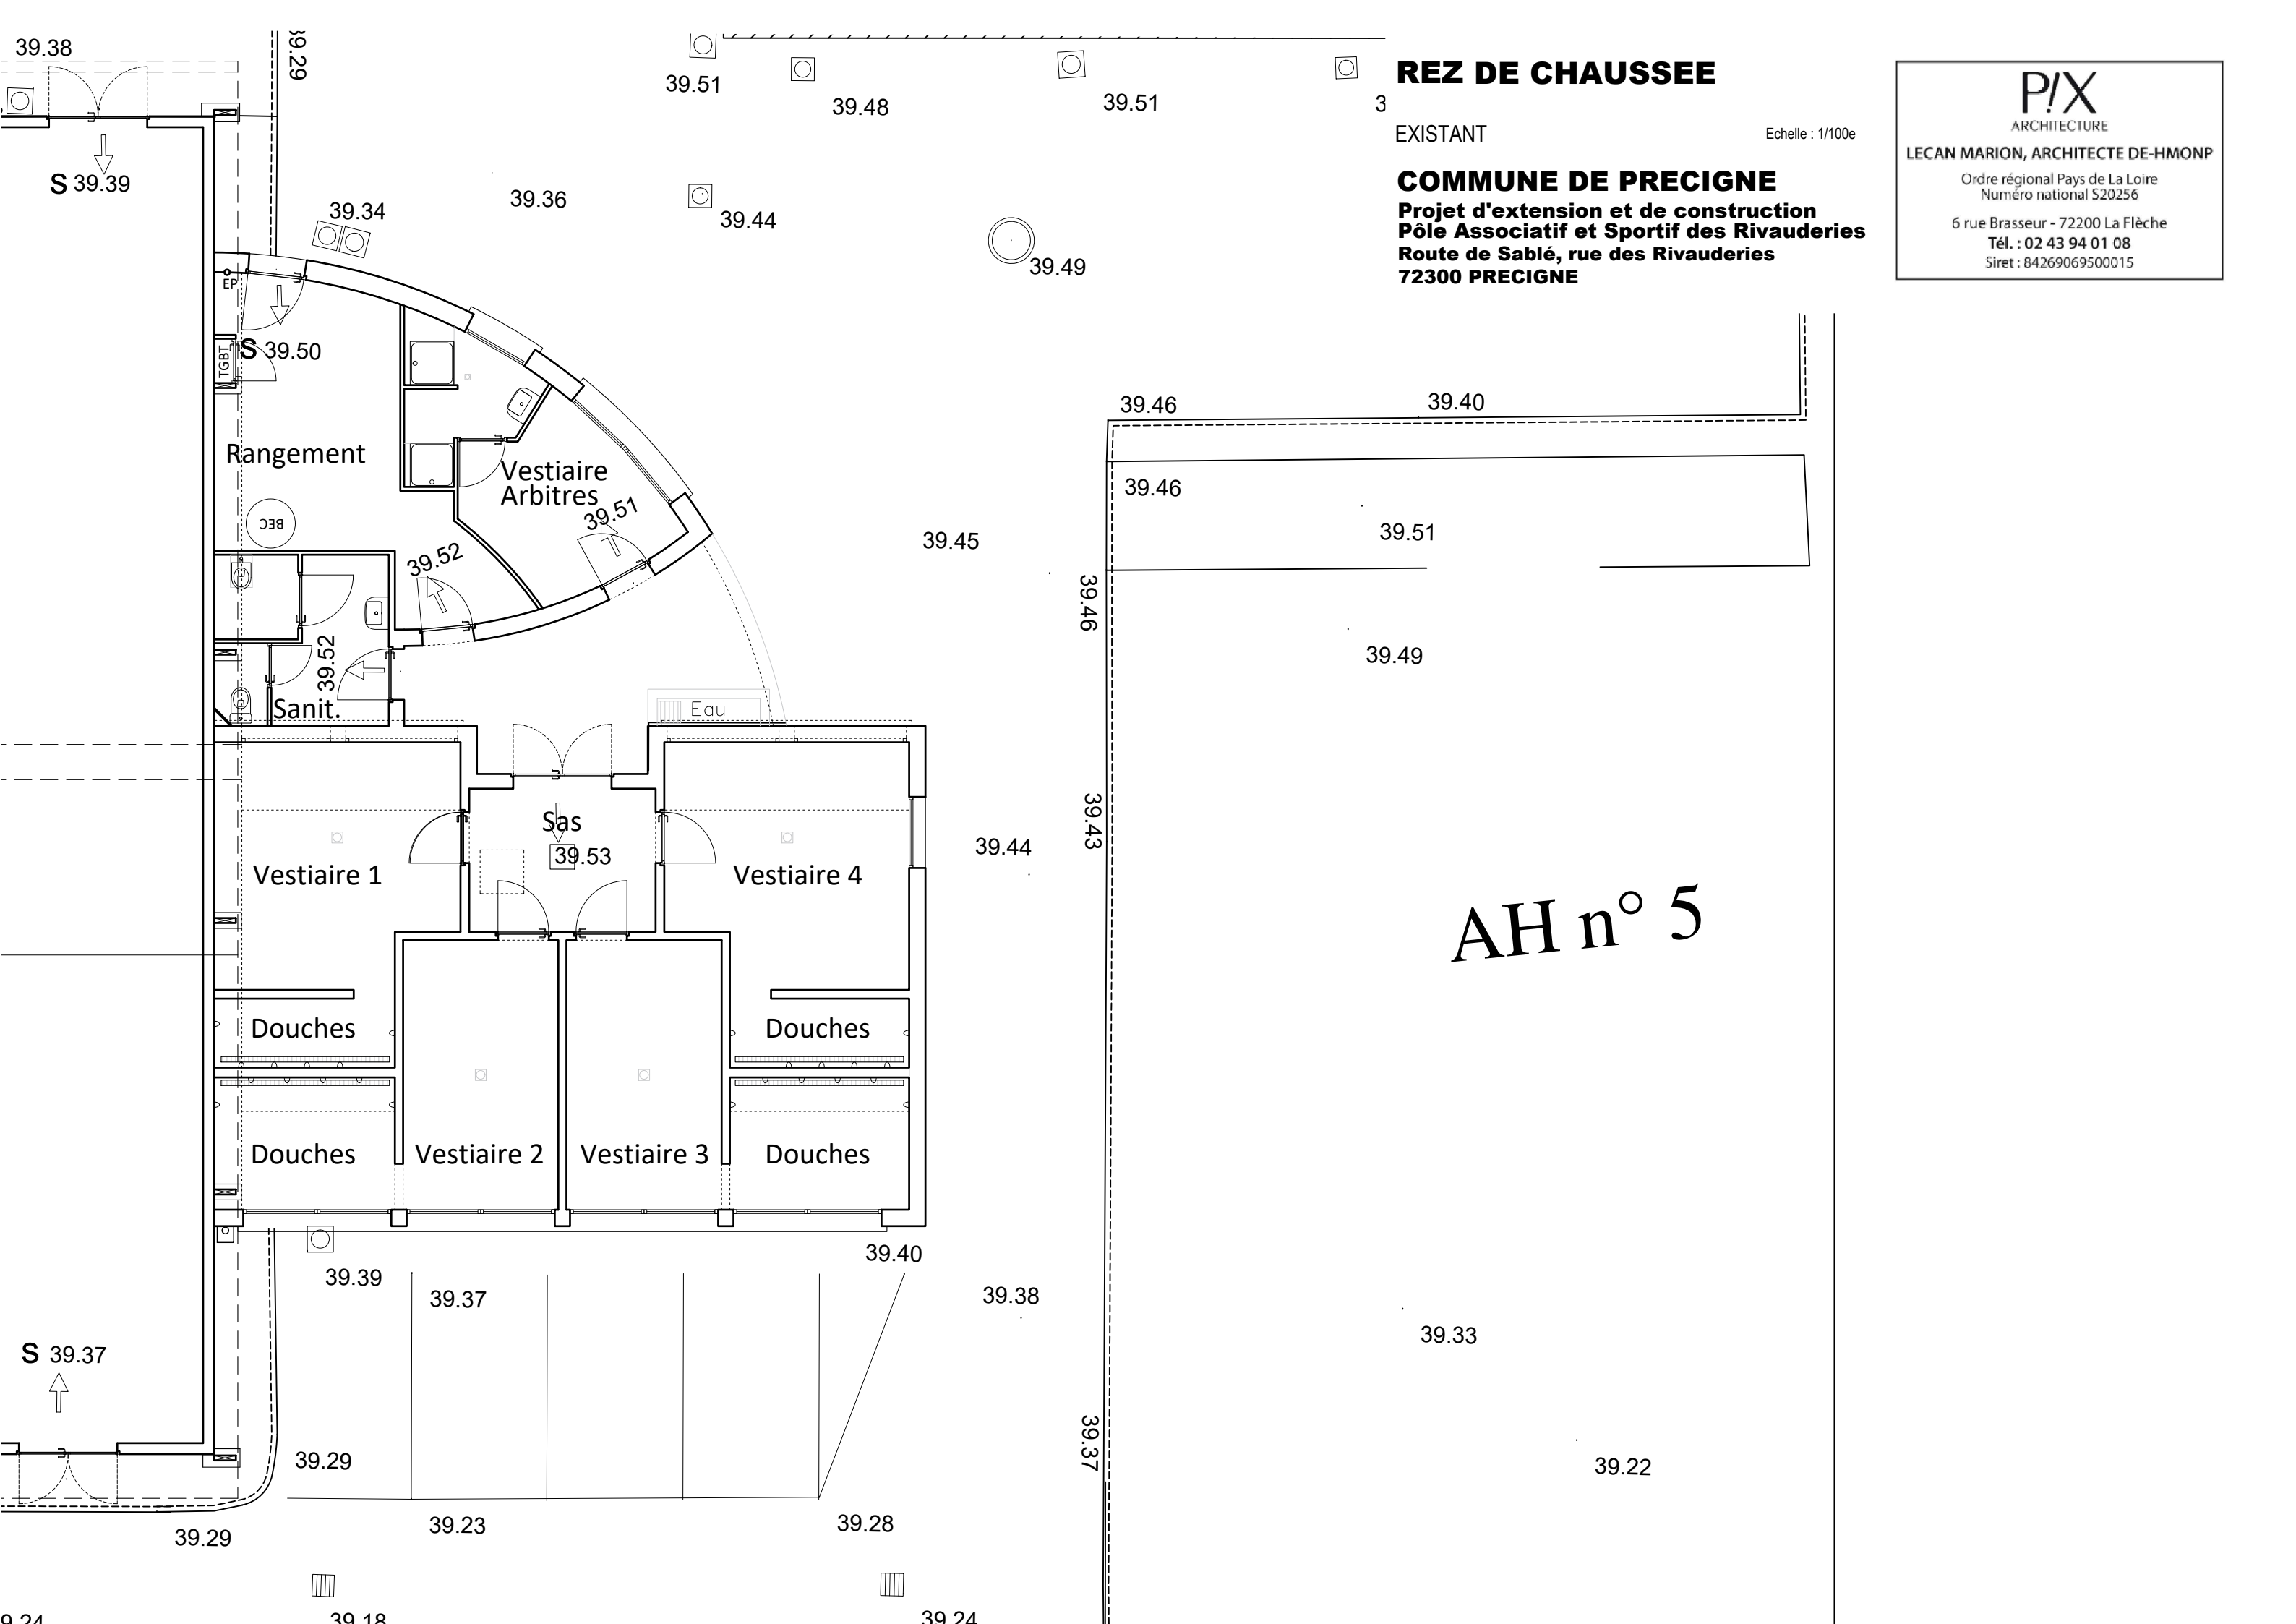

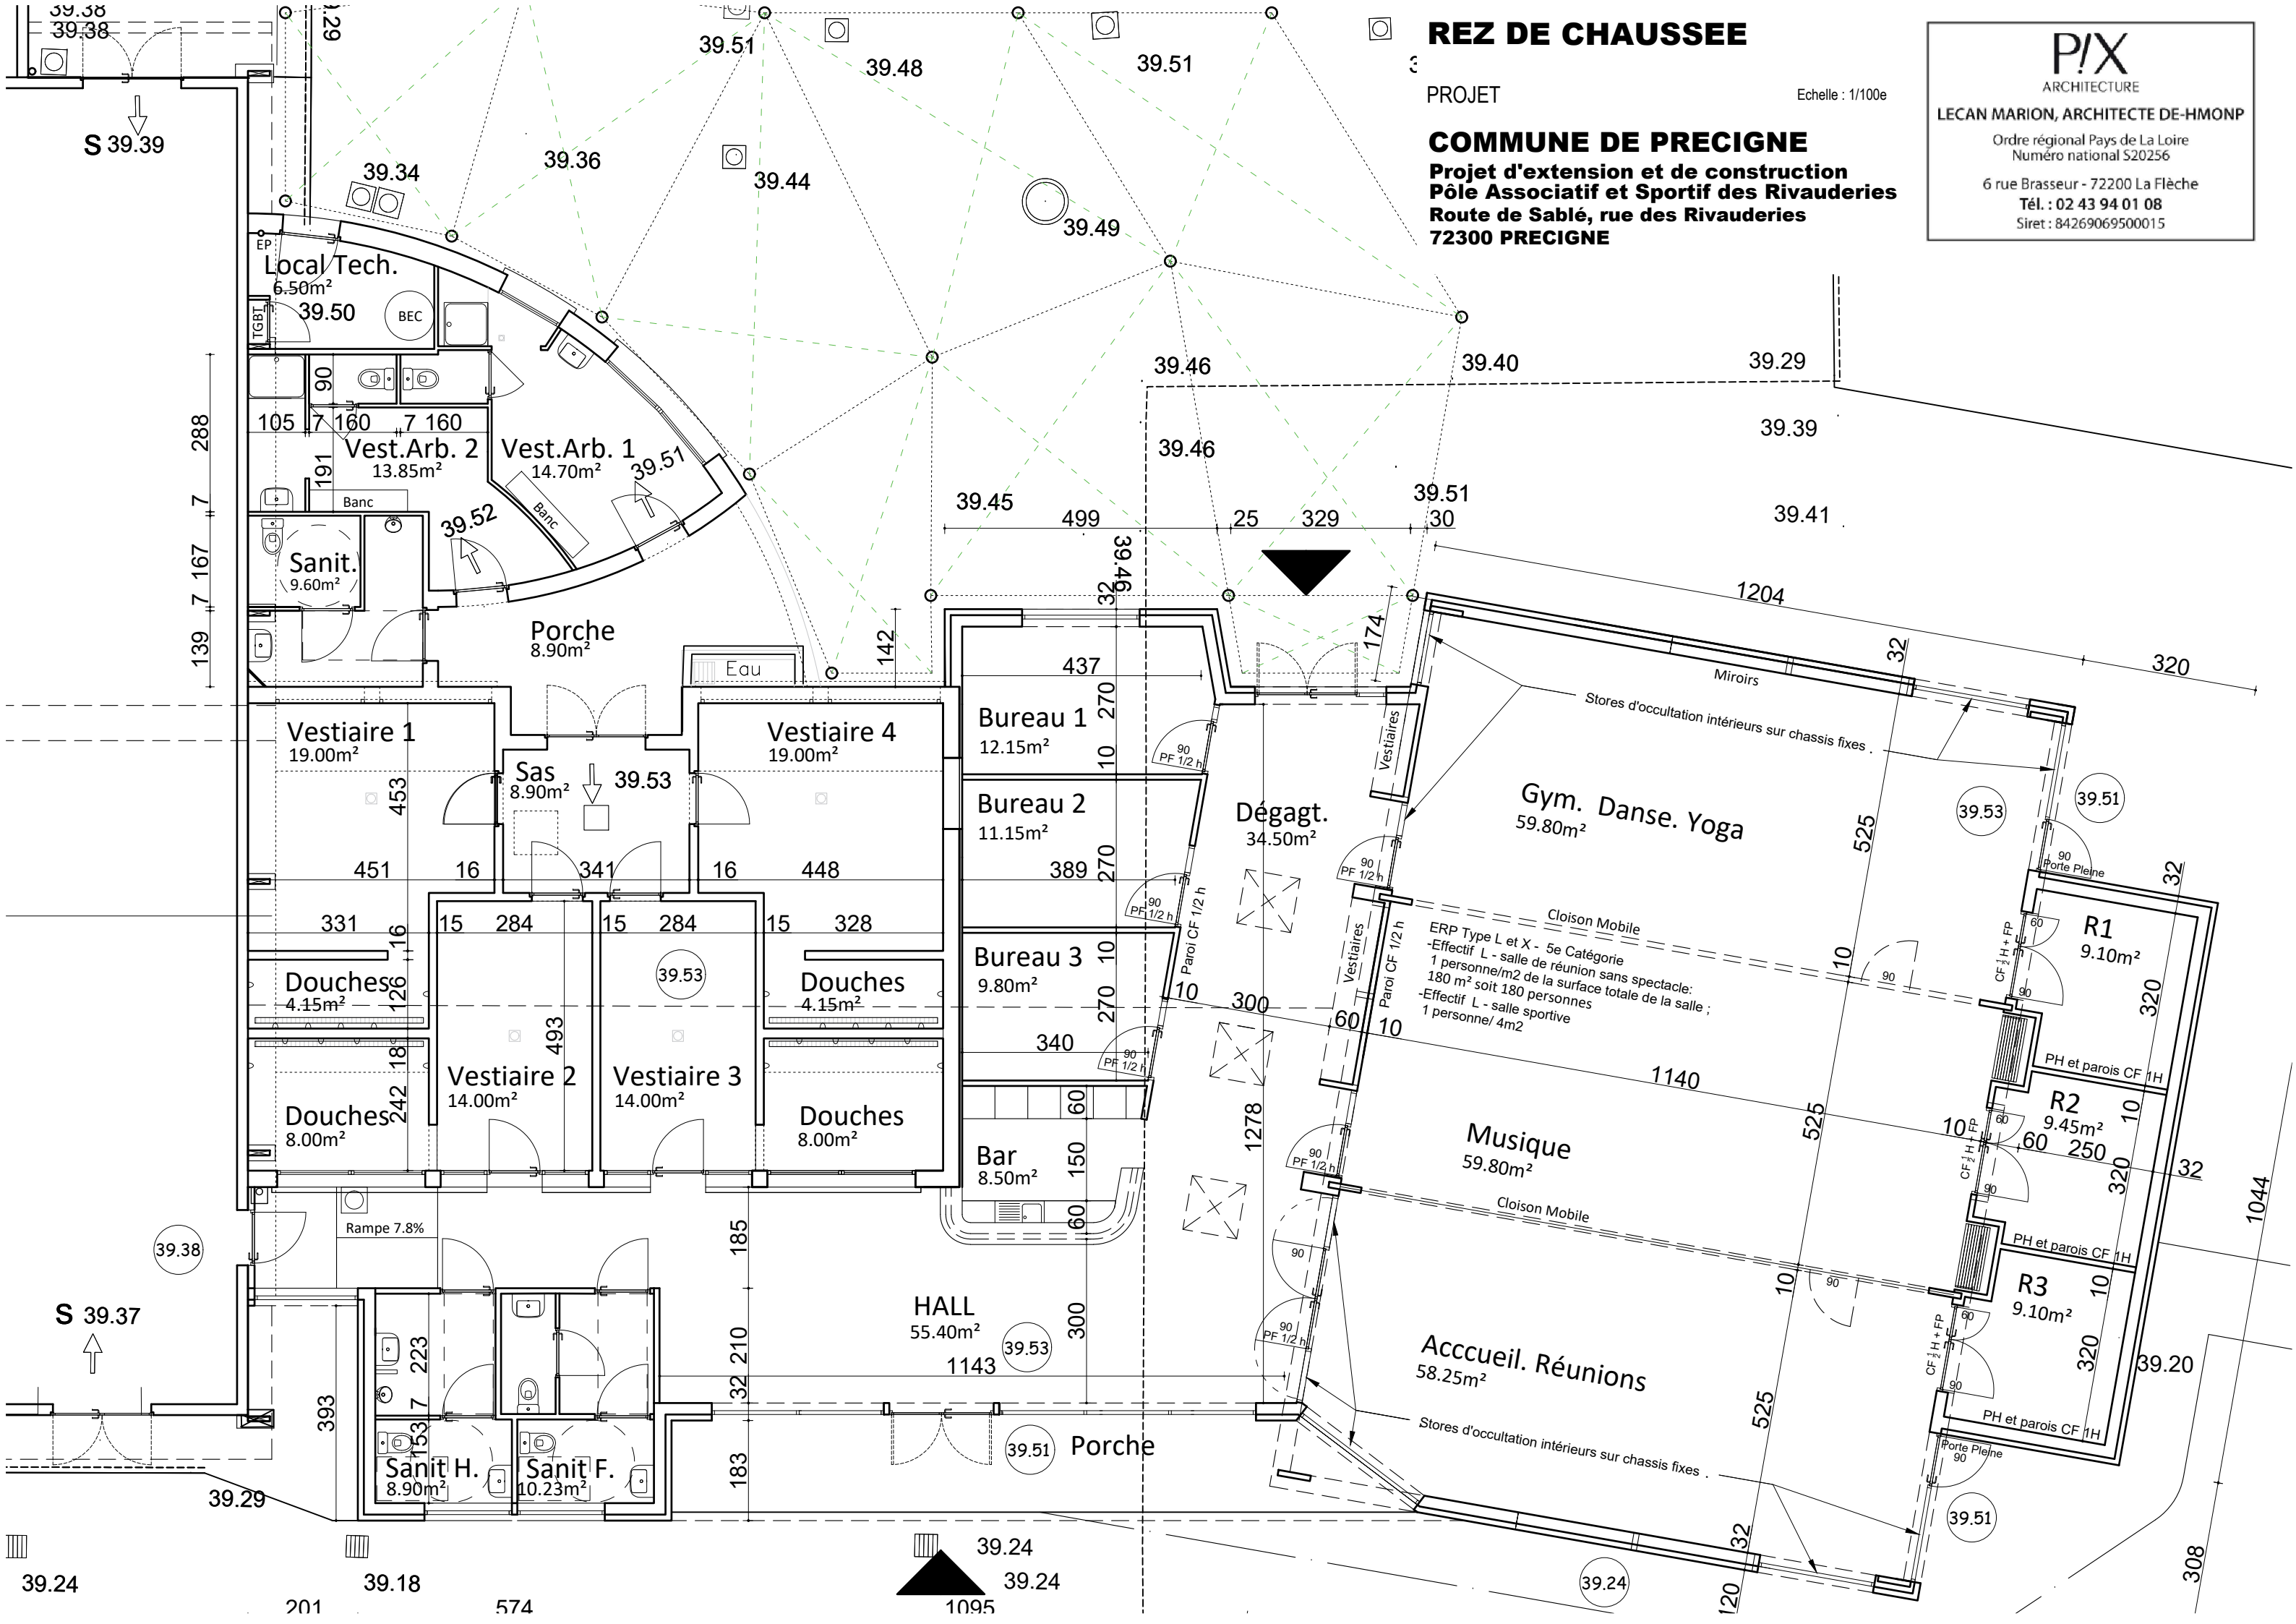


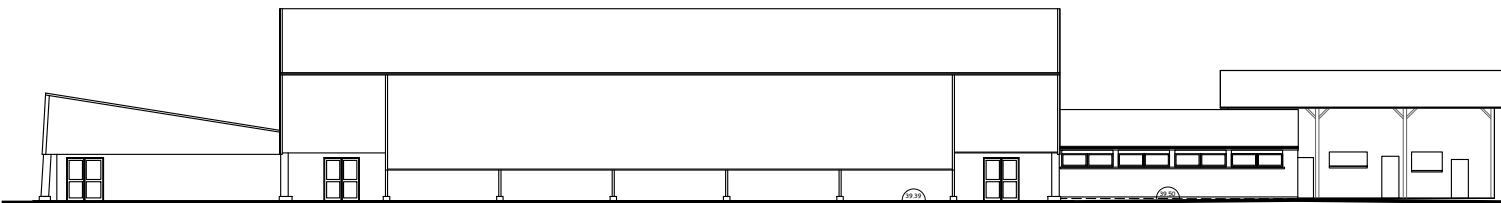


FACADE SUD Echelle : 1/400e

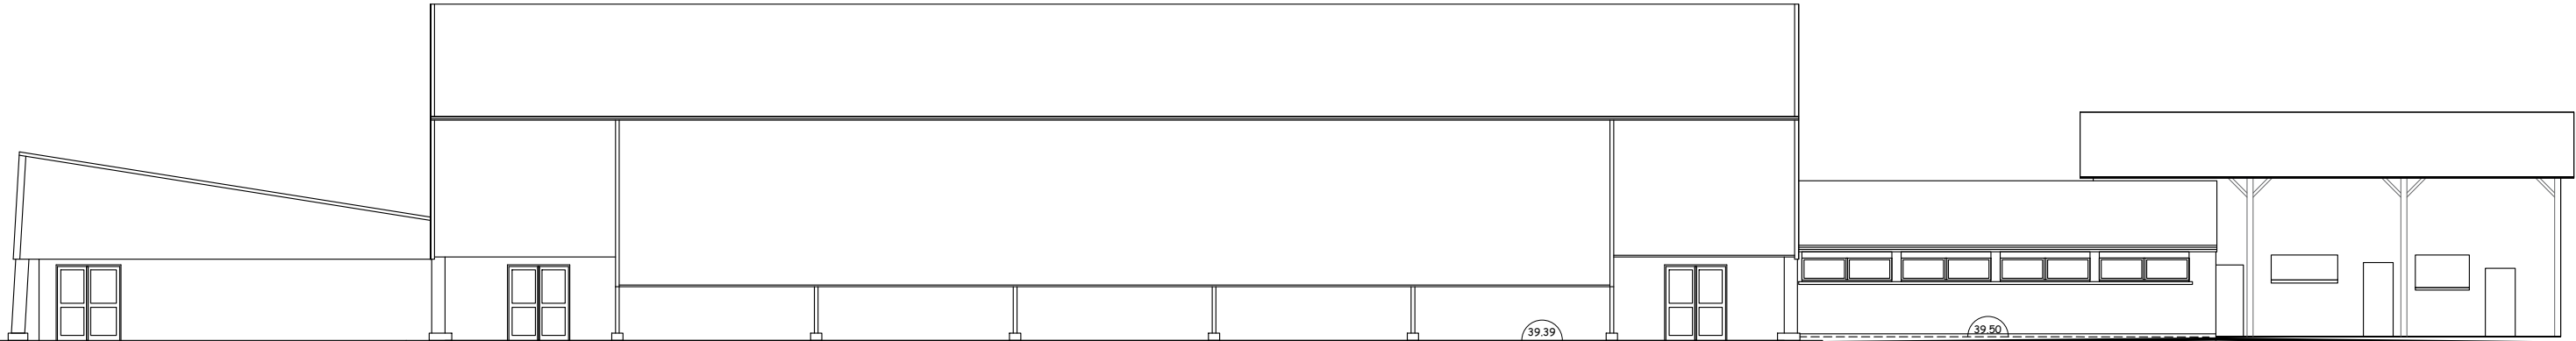


FACADE SUD

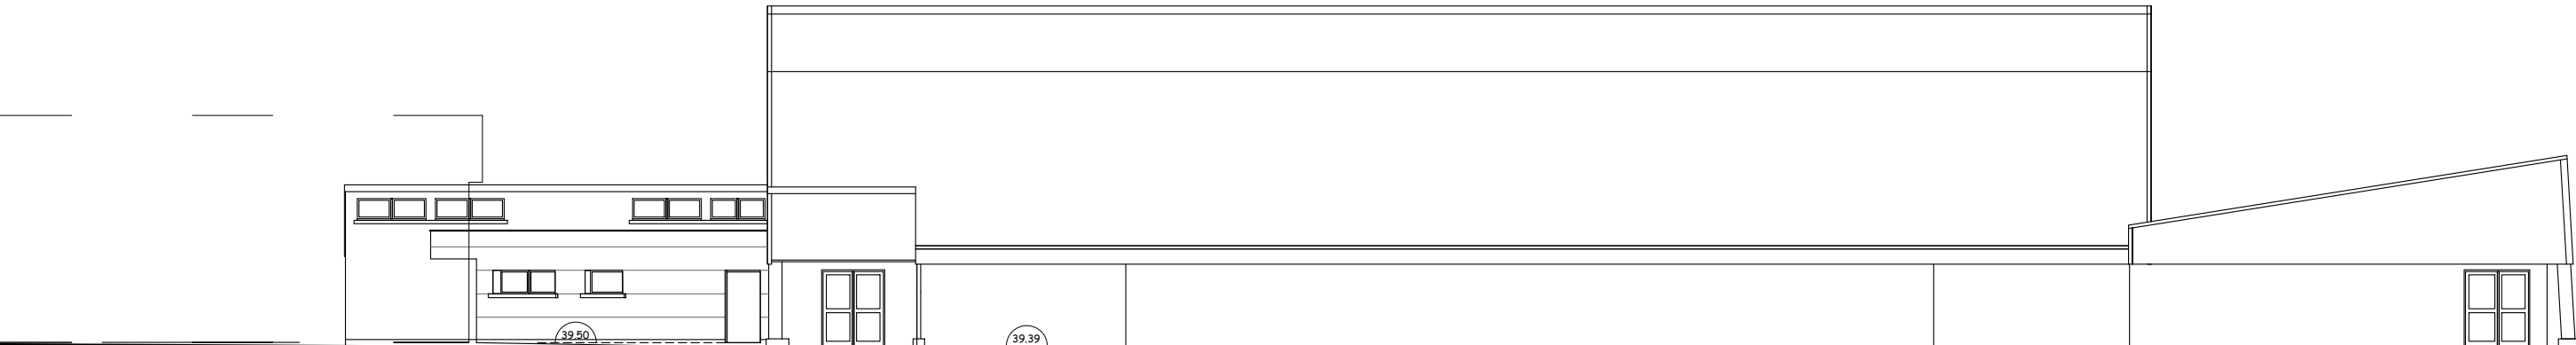

FACADE NORD

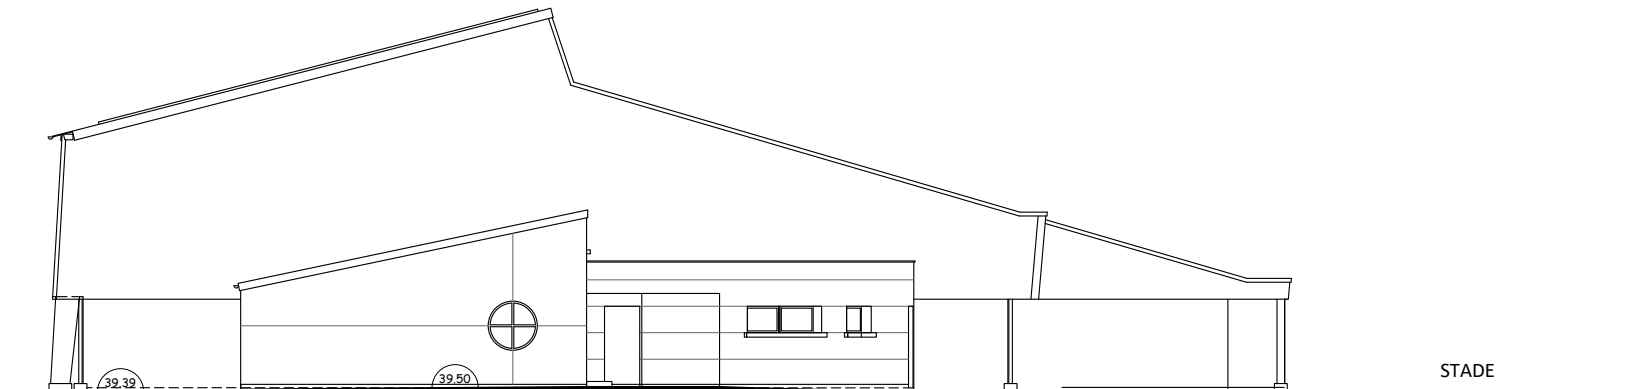

FACADE EST

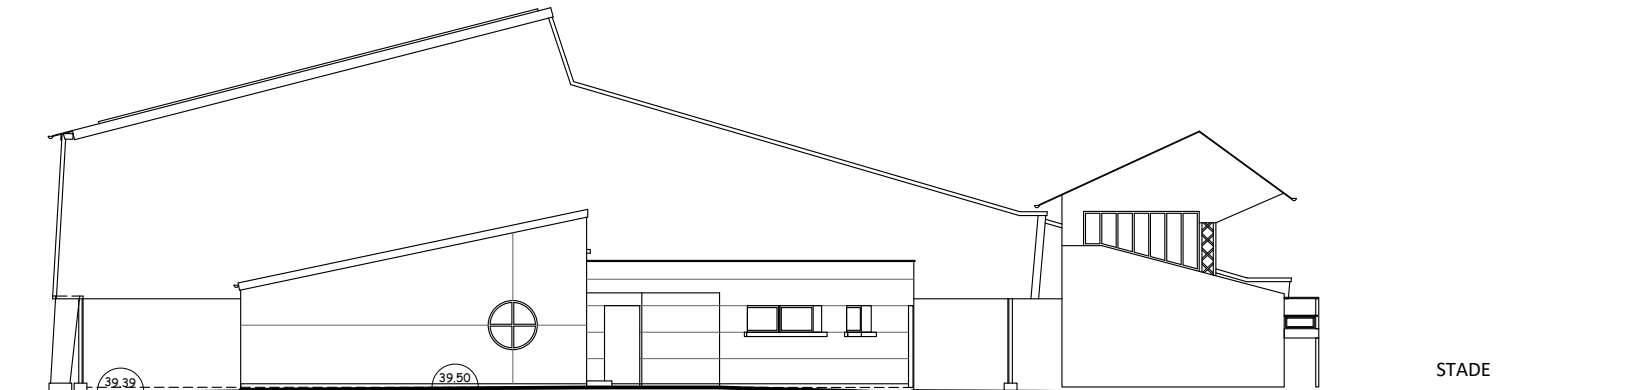

FACADE EST - Tribune -

FACADES

EXISTANT

Echelle : 1/200e

COMMUNE DE PRECIGNE
Projet d'extension et de construction
Pôle Associatif et Sportif des Rivauderies
Route de Sablé, rue des Rivauderies
72300 PRECIGNE


P!X
ARCHITECTURE

LECAN MARION, ARCHITECTE DE-HMONP

Ordre régional Pays de La Loire
Numéro national S20256

6 rue Brasseur - 72200 La Flèche
Tél. : 02 43 94 01 08
Siret : 84269069500015


FACADE SUD Echelle : 1/400e

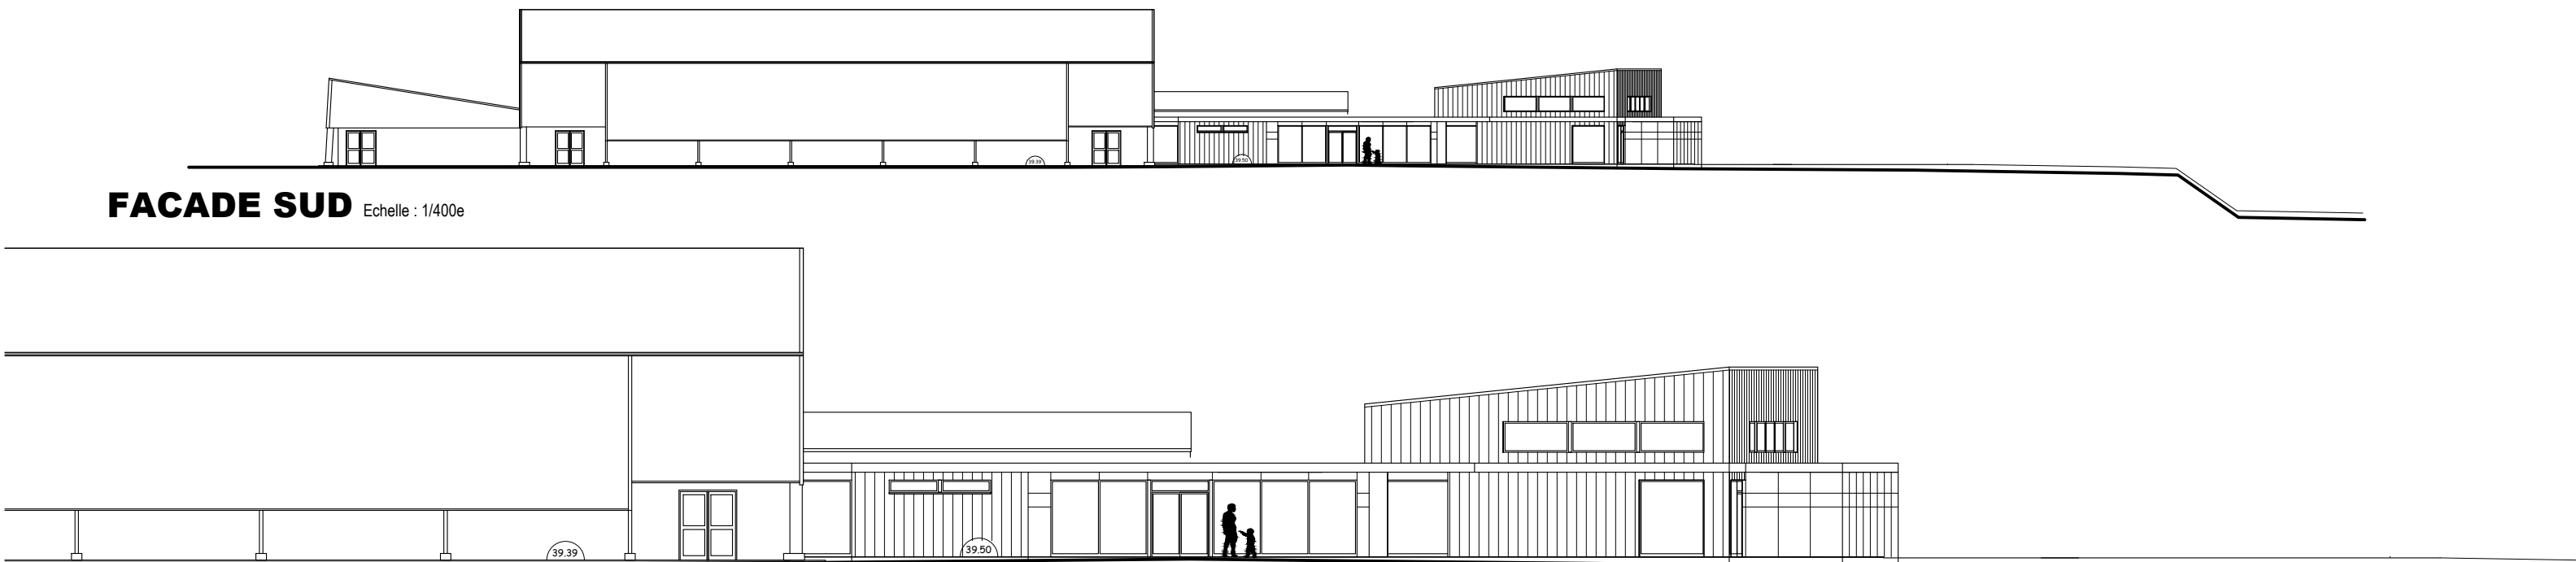


FACADE SUD




FACADE NORD

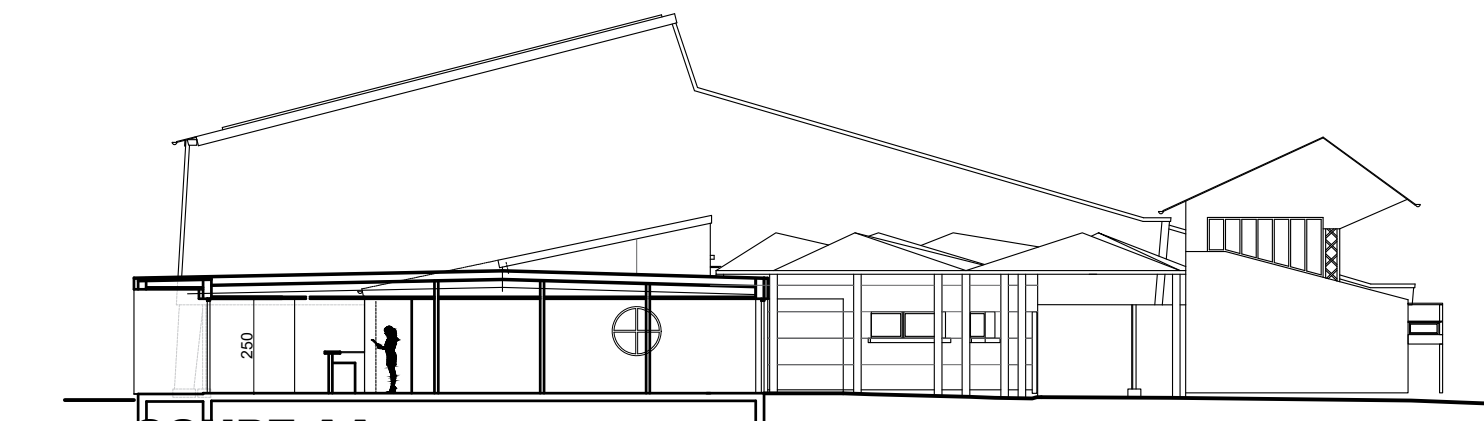

COUPE AA

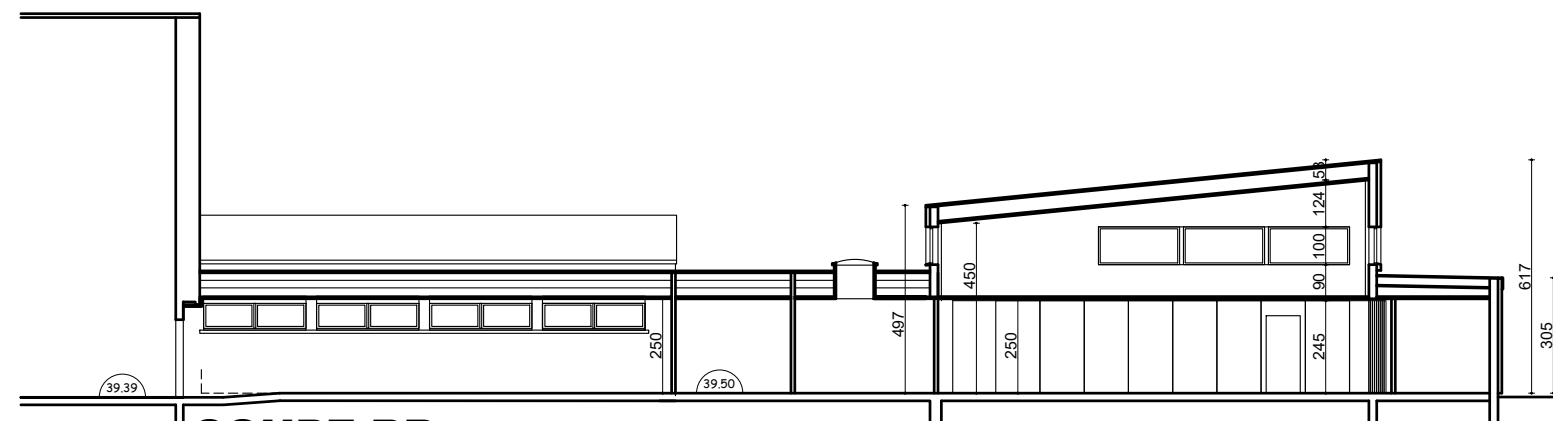

COUPE BB

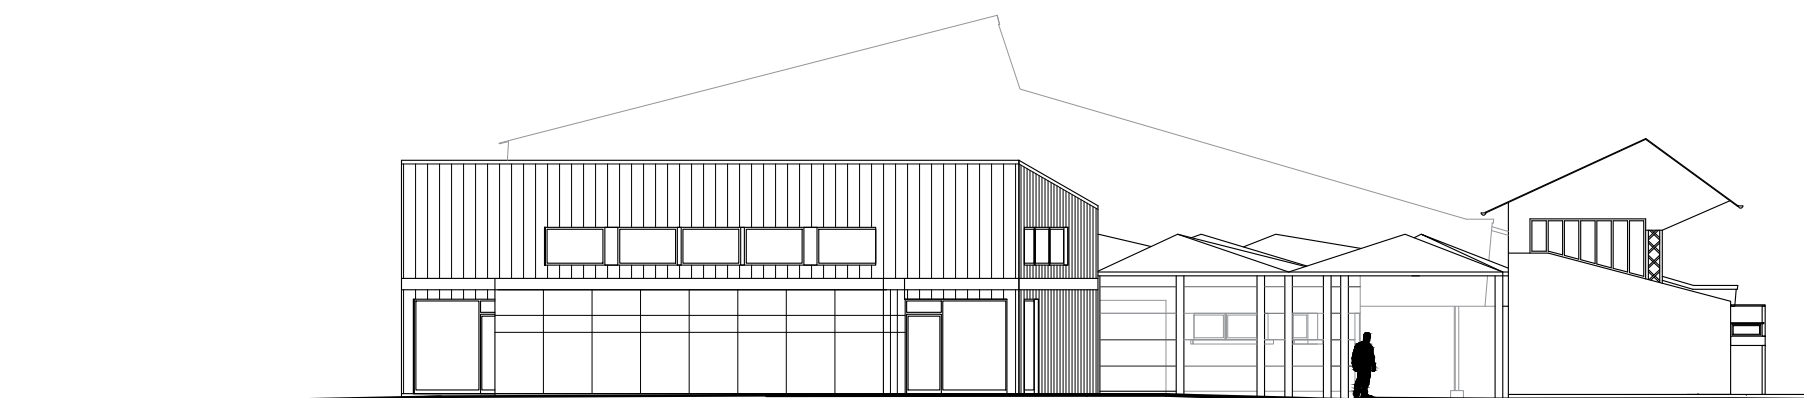

FACADE EST

FACADES

PROJET

Echelle : 1/200e

COMMUNE DE PRECIGNE
Projet d'extension et de construction
Pôle Associatif et Sportif des Rivauderies
Route de Sablé, rue des Rivauderies
72300 PRECIGNE

P!X
ARCHITECTURE

LECAN MARION, ARCHITECTE DE-HMONP

Ordre régional Pays de La Loire
Numéro national S20256

6 rue Brasseur - 72200 La Flèche

Tél. : 02 43 94 01 08

Siret : 84269069500015